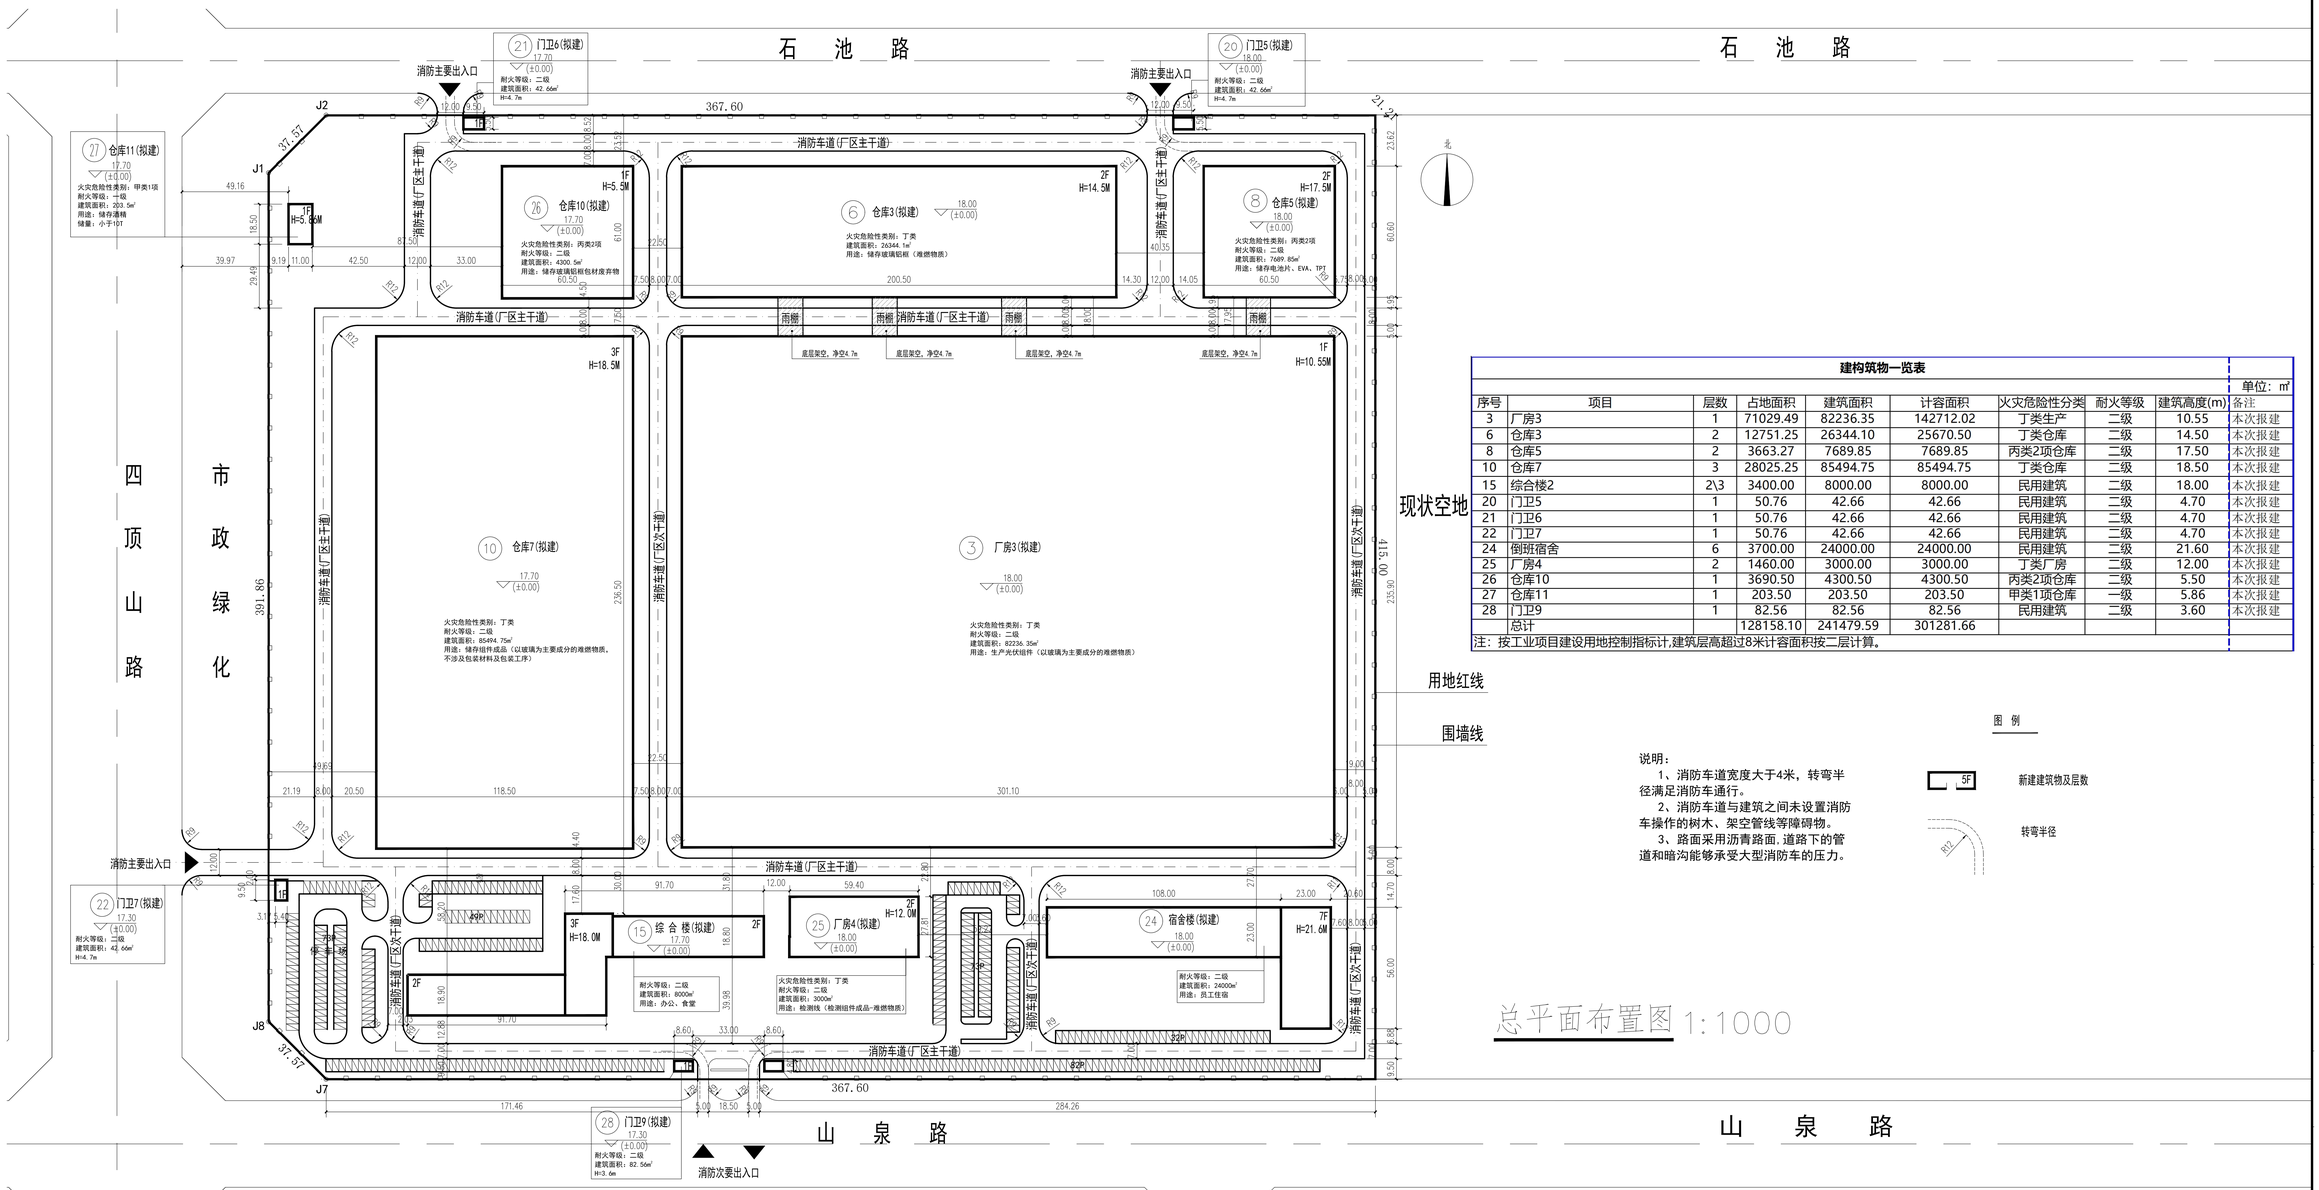

总平面布置图 1:1000

建构筑物一览表								
								单位：㎡
序号	项目	层数	占地面积	建筑面积	计容面积	火灾危险性分类	耐火等级	建筑高度(m)	备注
3	厂房3	1	71029.49	82236.35	142712.02	丁类生产	二级	10.55	本次报建
6	仓库3	2	12751.25	26344.10	25670.50	丁类仓库	二级	14.50	本次报建
8	仓库5	2	3663.27	7689.85	7689.85	丙类2项仓库	二级	17.50	本次报建
10	仓库7	3	28025.25	85494.75	85494.75	丁类仓库	二级	18.50	本次报建
15	综合楼2	2\3	3400.00	8000.00	8000.00	民用建筑	二级	18.00	本次报建
20	门卫5	1	50.76	42.66	42.66	民用建筑	二级	4.70	本次报建
21	门卫6	1	50.76	42.66	42.66	民用建筑	二级	4.70	本次报建
22	门卫7	1	50.76	42.66	42.66	民用建筑	二级	4.70	本次报建
24	倒班宿舍	6	3700.00	24000.00	24000.00	民用建筑	二级	21.60	本次报建
25	厂房4	2	1460.00	3000.00	3000.00	丁类厂房	二级	12.00	本次报建
26	仓库10	1	3690.50	4300.50	4300.50	丙类2项仓库	二级	5.50	本次报建
27	仓库11	1	203.50	203.50	203.50	甲类1项仓库	一级	5.86	本次报建
28	门卫9	1	82.56	82.56	82.56	民用建筑	二级	3.60	本次报建
	总计		128158.10	241479.59	301281.66				
注：按工业项目建设用地控制指标计,建筑层高超过8米计容面积按二层计算。									

说明：

1、消防车道宽度大于4米，转弯半径满足消防车通行。

2、消防车道与建筑之间未设置消防车操作的树木、架空管线等障碍物。

3、路面采用沥青路面,道路下的管道和暗沟能够承受大型消防车的压力。

图 例

5F 新建建筑物及层数

R12 转弯半径